


первый этаж

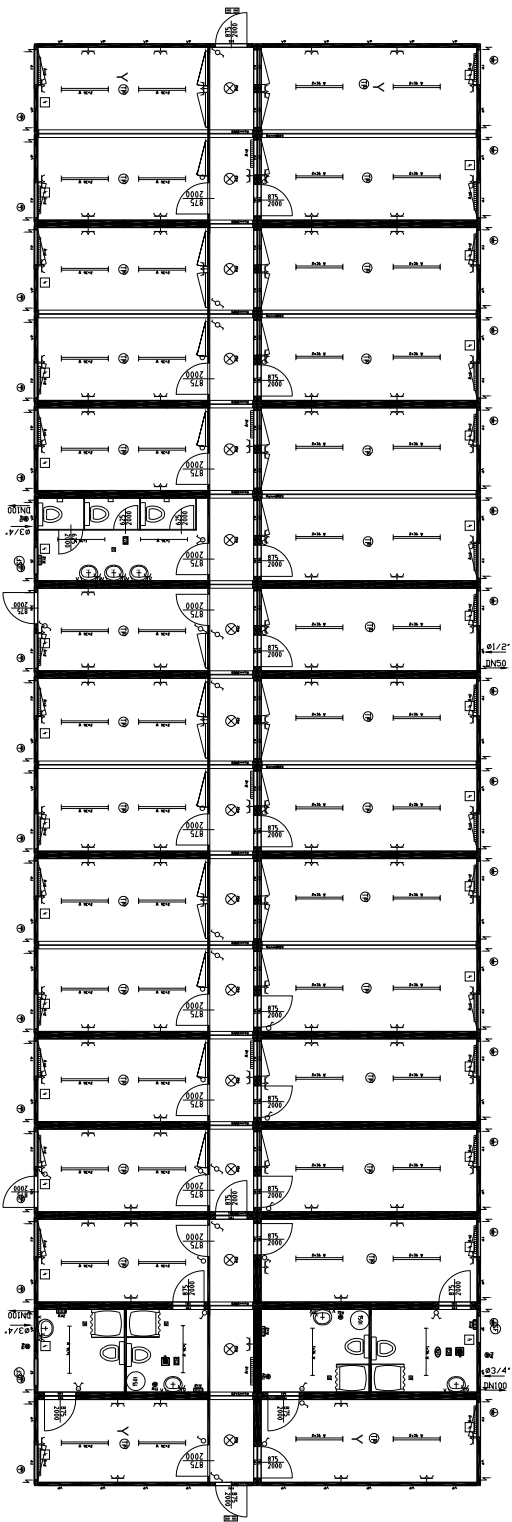

второй этаж

900246-008.dwg

Модульное здание состоящее из:

Контейнер: 64x20'

Высота помещения: 2350 mm

Цвет: RAL 5010

Электрика: VDE 400V/32A/5-полночная

внутренняя отделка: белая

цементно-стружечная плита  
 покрытие ПВХ в форме ванны  
 ...

обшивка сталь. листом (полностью)  
 разборная конструкция типа TRANSPACK  
 ППУ панель 60 мм

Y.... Без отверстий под вилы погрузчика

Z.... Kabelauslass - Starkstromsteckdose 16A/400V - Broilig

**CONTAINEX**

Разработал:

MM

Дата: 21.02.2008 14:26

Номер чертежа: 900246-008.dwg

Просьба подтвердить и

выслать обратно

Дата: Подпись, печать: