1 этаж

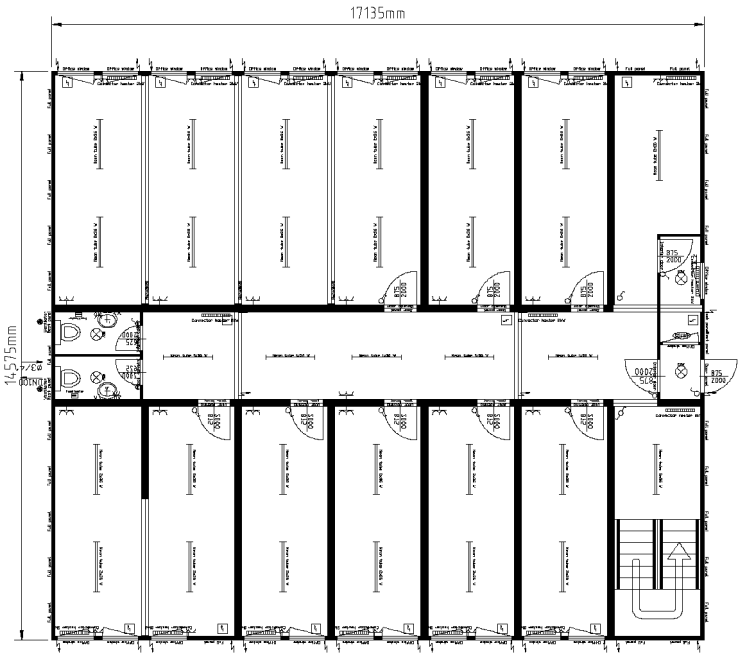

2 этаж

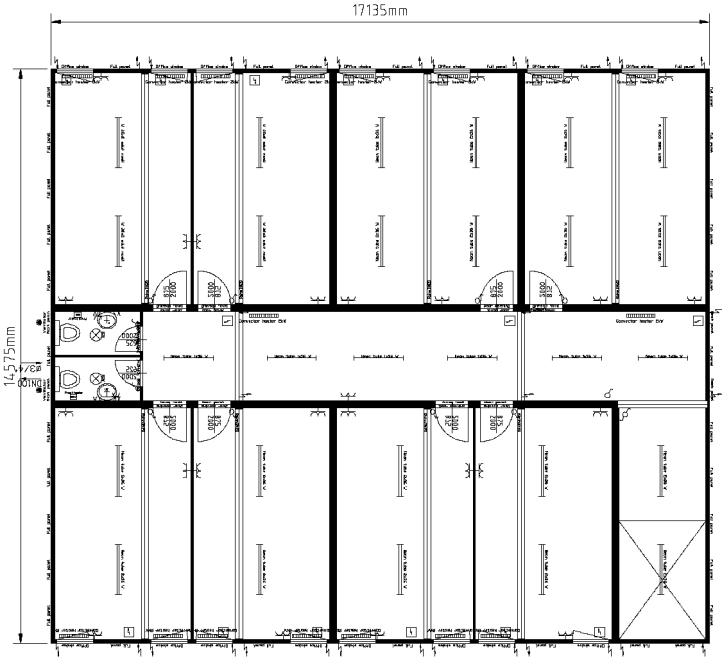

<u>Контейнерный комплекс состоит из:</u>

Контейнеров: 28x20’+4x14’+2x24'

Высота: 2350 mm

Цвет: RAL 5010

Тел.: +38 044 228 77 55
Факс: +38 044 495 25 73

Чертеж от: Дата:	Просьба подтверждение Выслать обратно Дата: Подпись, печать:
Масштаб M 1:100	
Ном. чертежа: Anl82349	**Barrel Ukraine**